



Объект	Этаж	Комплект	Чертеж	Инд. №
1705		НБК1		

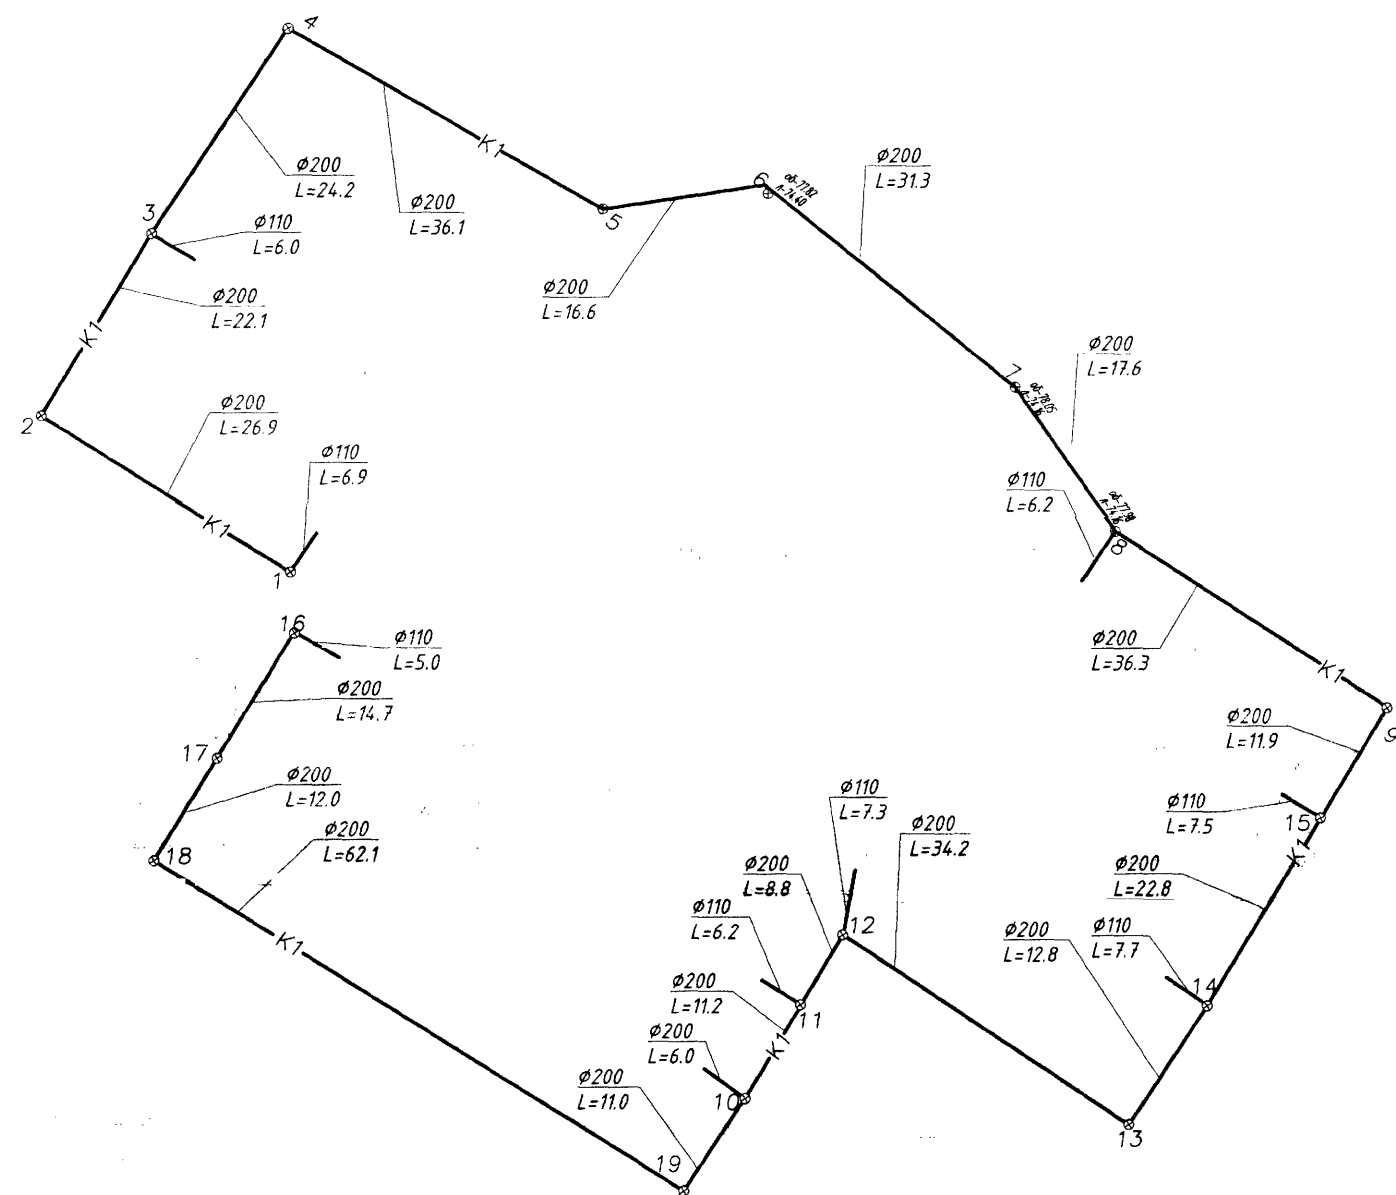

Условные обозначения

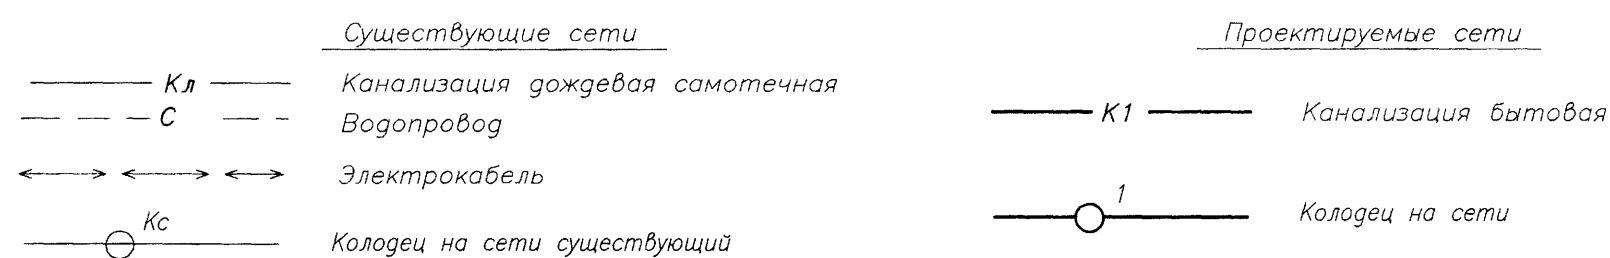

1705-НБК1					
ЧУ "Центр культуры и досуга "Дворец культуры ОАО ГАЗ"					
Изм.	Кол.уч.	Лист	Нарк.	Проп.	Дата
Вед.инж.	Кузнецова	2	10.01.18		
ЧУ "Центр культуры и досуга "Дворец культуры ОАО ГАЗ", бытовая канализация.				Стация	Лист
Гл. спец.	Яшнова	2	10.01.18	Р	3
Н. контр.	Яшнова			Проектное управление ООО "Технопарк"	
План с сетями К1 М1:500.					