



№ п/п	Изм.	Жест	Комплект	Закл.	Объект
0621	3039	НБК			

Мг 1:500	80.00
МВ 1:100	79.00
	78.00
	77.00
	76.00
	75.00
	74.00
	73.00
	72.00
	71.00
	70.00
	69.00
	68.00

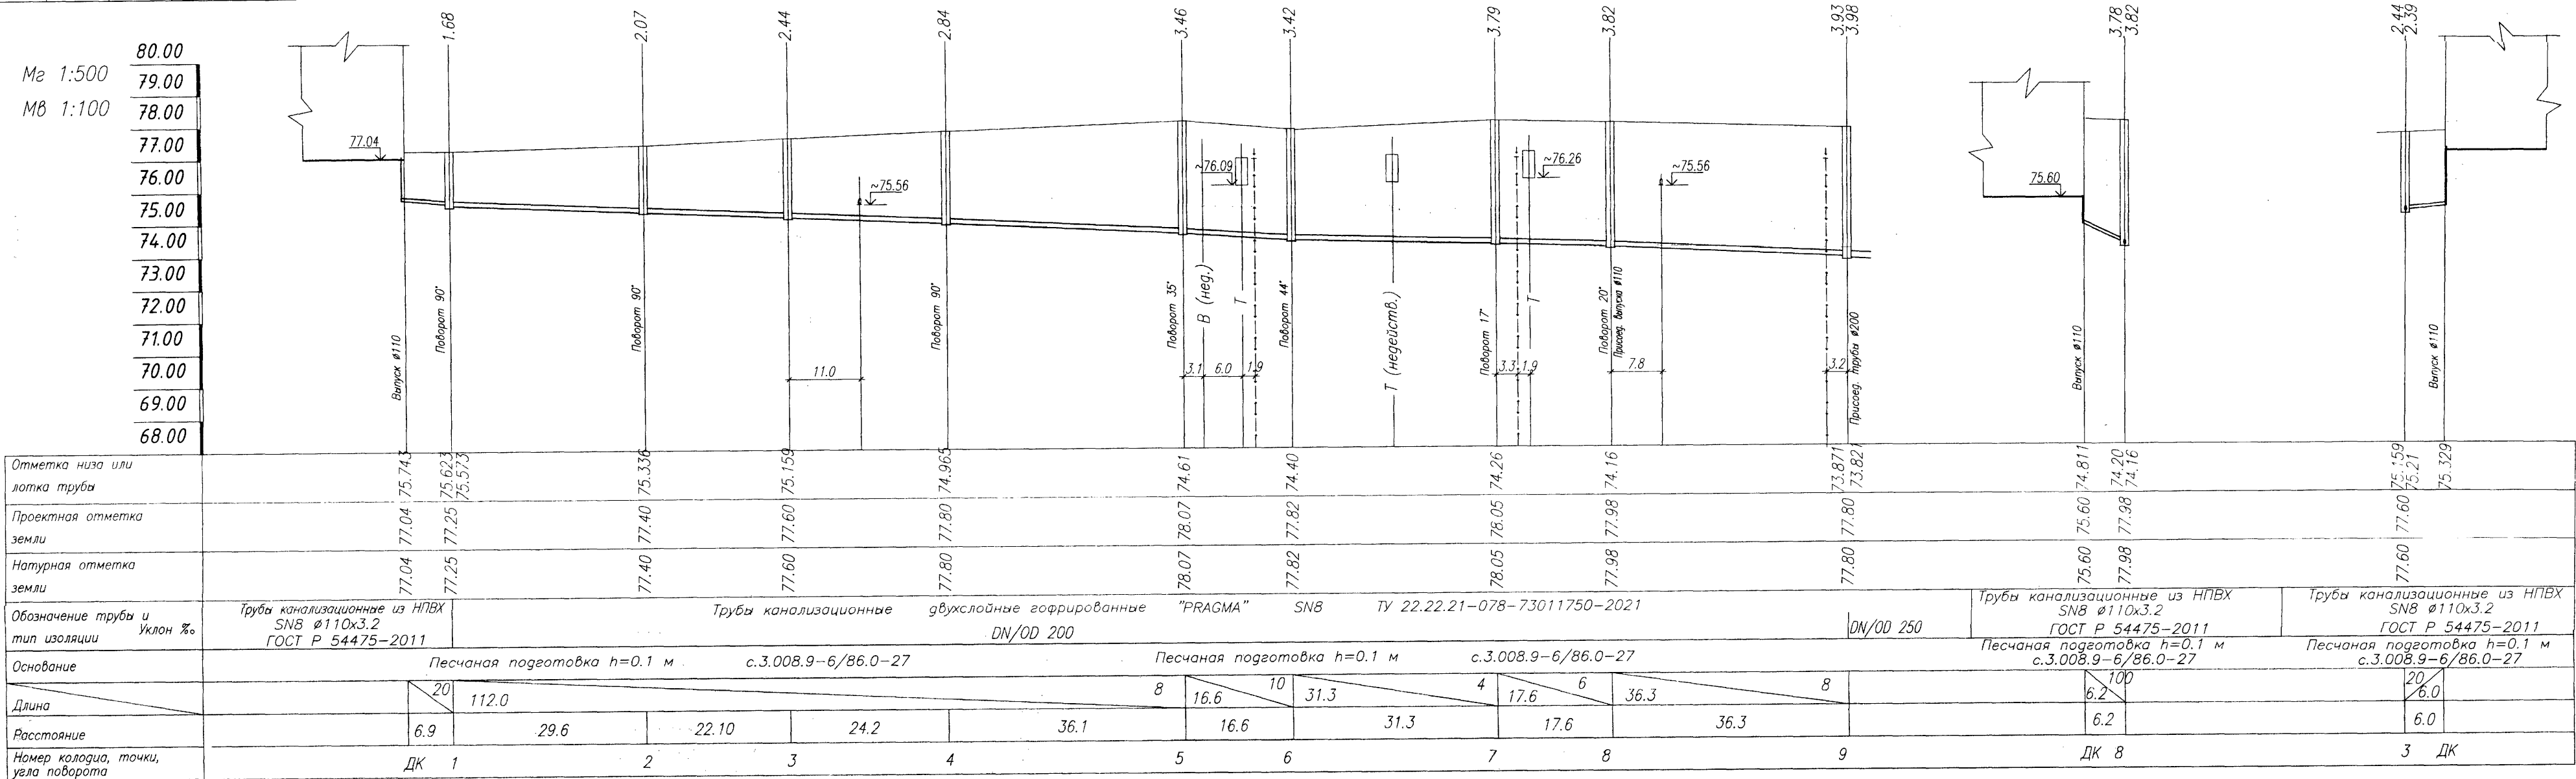

Мг 1:500	80.00
МВ 1:100	79.00
	78.00
	77.00
	76.00
	75.00
	74.00
	73.00
	72.00
	71.00
	70.00
	69.00
	68.00

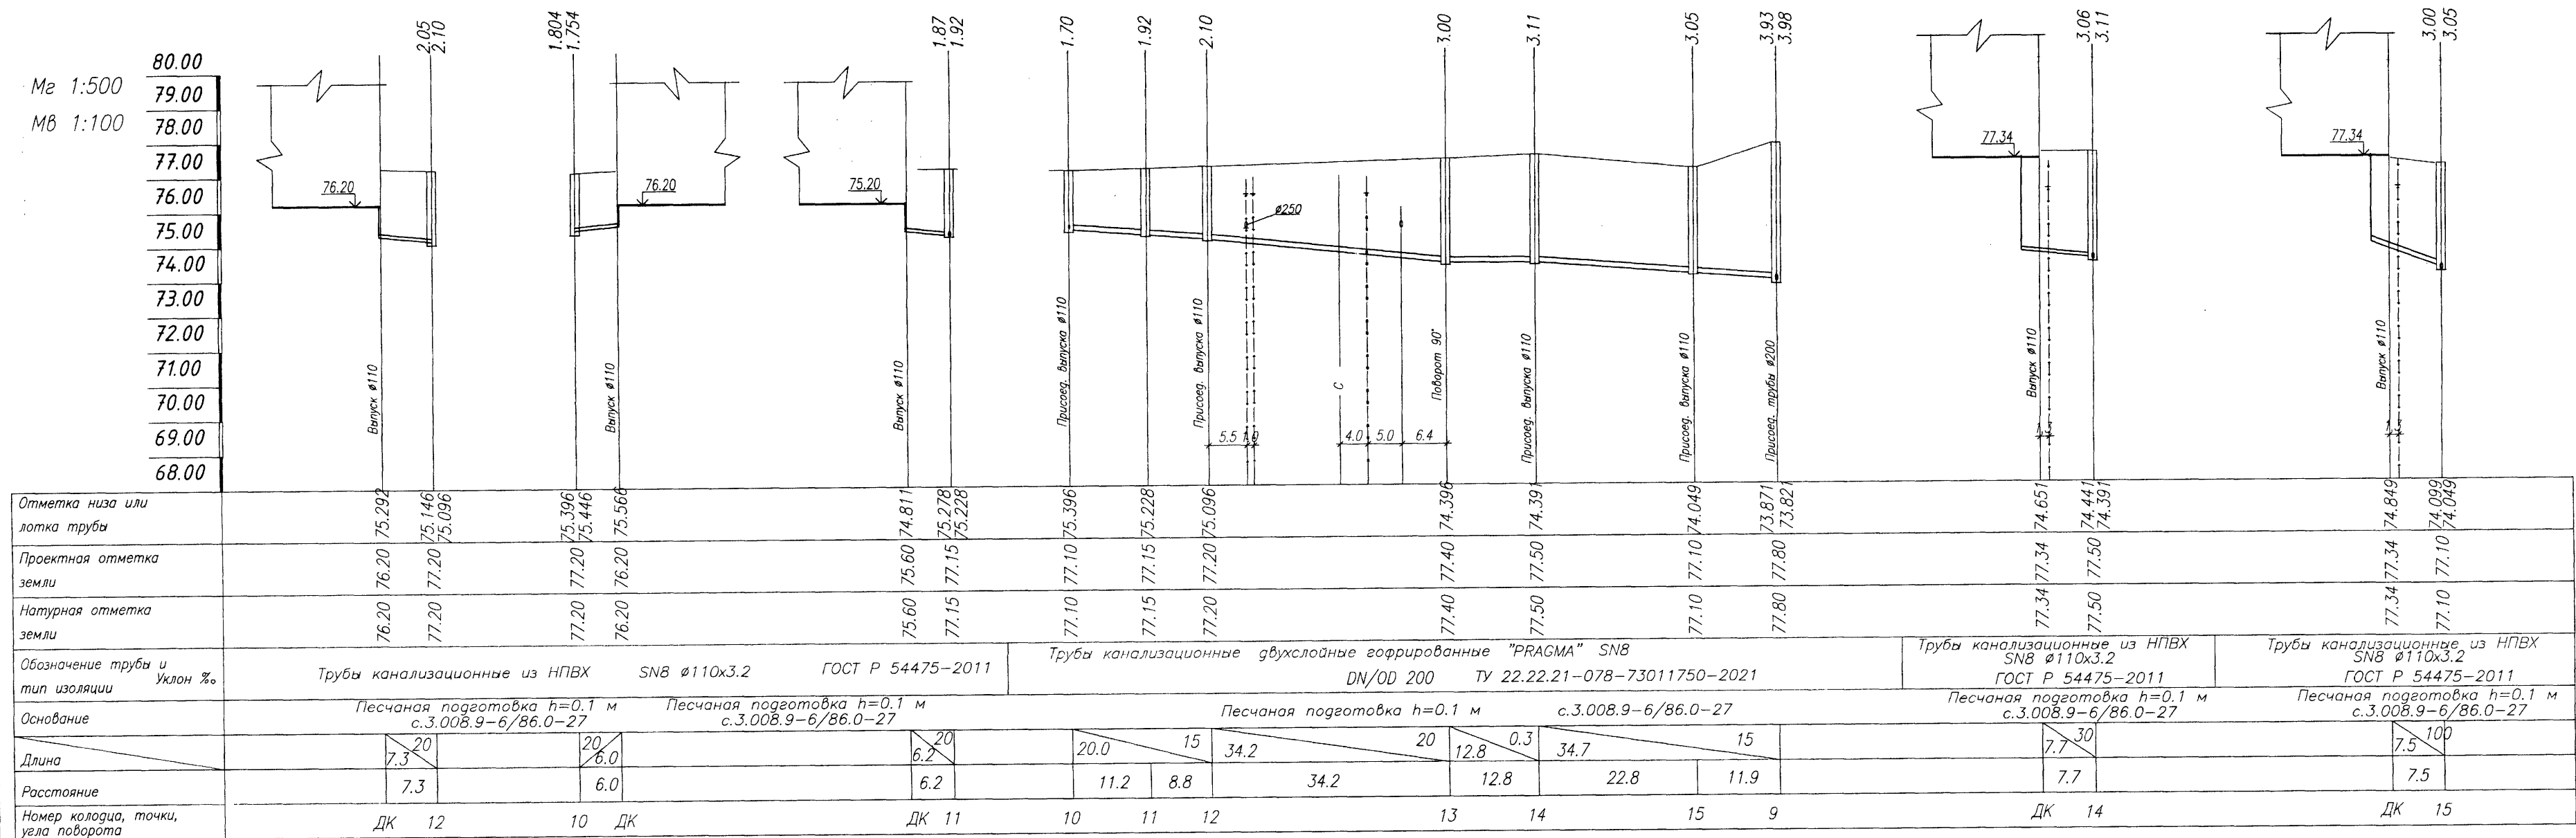

1705-НБК1					
ЧУ "Центр культуры и досуга "Дворец культуры ОАО ГАЗ"					
Изм.	Кол.уч.	Лист	Ндк.	Подп.	Датр.
Вед.инж.	Кузнецова	1705	1705	1705	1705
Гл. спец.	Яшнова	1705	1705	1705	1705
Н. контр.	Яшнова	1705	1705	1705	1705
ЧУ "Центр культуры и досуга "Дворец культуры ОАО ГАЗ". Батобая канализация.					
Профили сети К1.					
Стация				Лист	Листов
Р				3	3
Проектное управление ООО "Технопарк"					

Согласовано:

Согласовано:

И.в. Н. Подпись и дата

Взам.инф.И

28.09.17